



Hier will
ich leben.



ALT EGGENBERG
JOHANN HAIDEN STRASSE
44/46/48 | 8020 GRAZ | EGGENBERG

D 4 Zimmer
O P P E L
H A U S

wohnung_01

GESCHOSS	EG/1.OG BK C
ZIMMER	4
WOHNNUTZFLÄCHE	112,41 m ²
TERRASSE	45,17m ²
GARTEN	98,98m ²
KELLER	50,14m ²
STELLPLATZ	P01





BERATUNG & EXKLUSIVER HONORARFREIER VERKAUF

wohn
raum
werk


Berit Senger MA, MBA
verkauf@wohnraumwerk.at
+43 664 9207379
PROJEKTENTWICKLUNG & VERTRIEB
wohnraumwerk
Bauträger & Projektentwicklungs GmbH
Marschallgasse 17 | 8020 Graz

Änderungen & Abweichung gegenüber den publizierten Angaben bleiben ausdrücklich vorbehalten. Leistungsumfang gemäß Bau- und Ausstattungsbeschreibung. Bauliche Änderungen vorbehalten. Statische, konstruktive, haustechnische und bauphysikalische Details sind nicht Planinhalt. Dargestellte Möbel und Einrichtungsgegenstände sowie Bepflanzungen haben symbolhaften Charakter. Raum- und Wohnungsgrößen können sich im Rahmen der Detailplanung ändern. Maß- und Flächentoleranz ±3%.

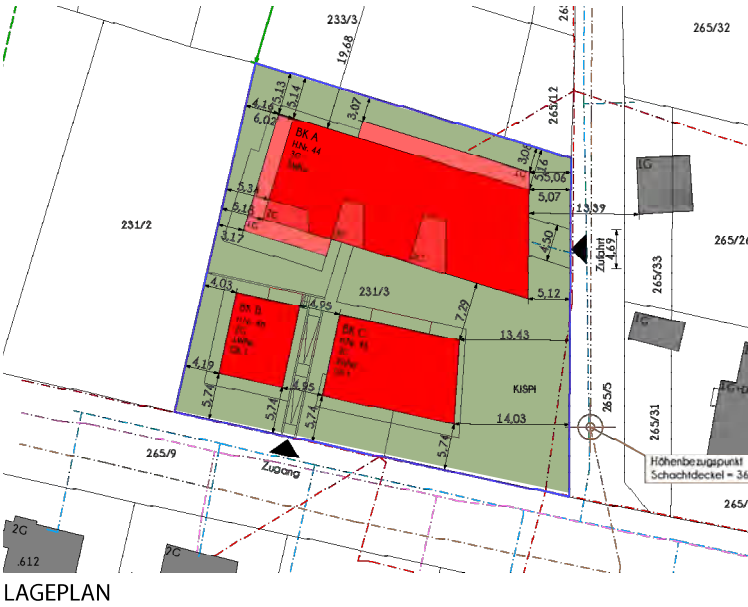


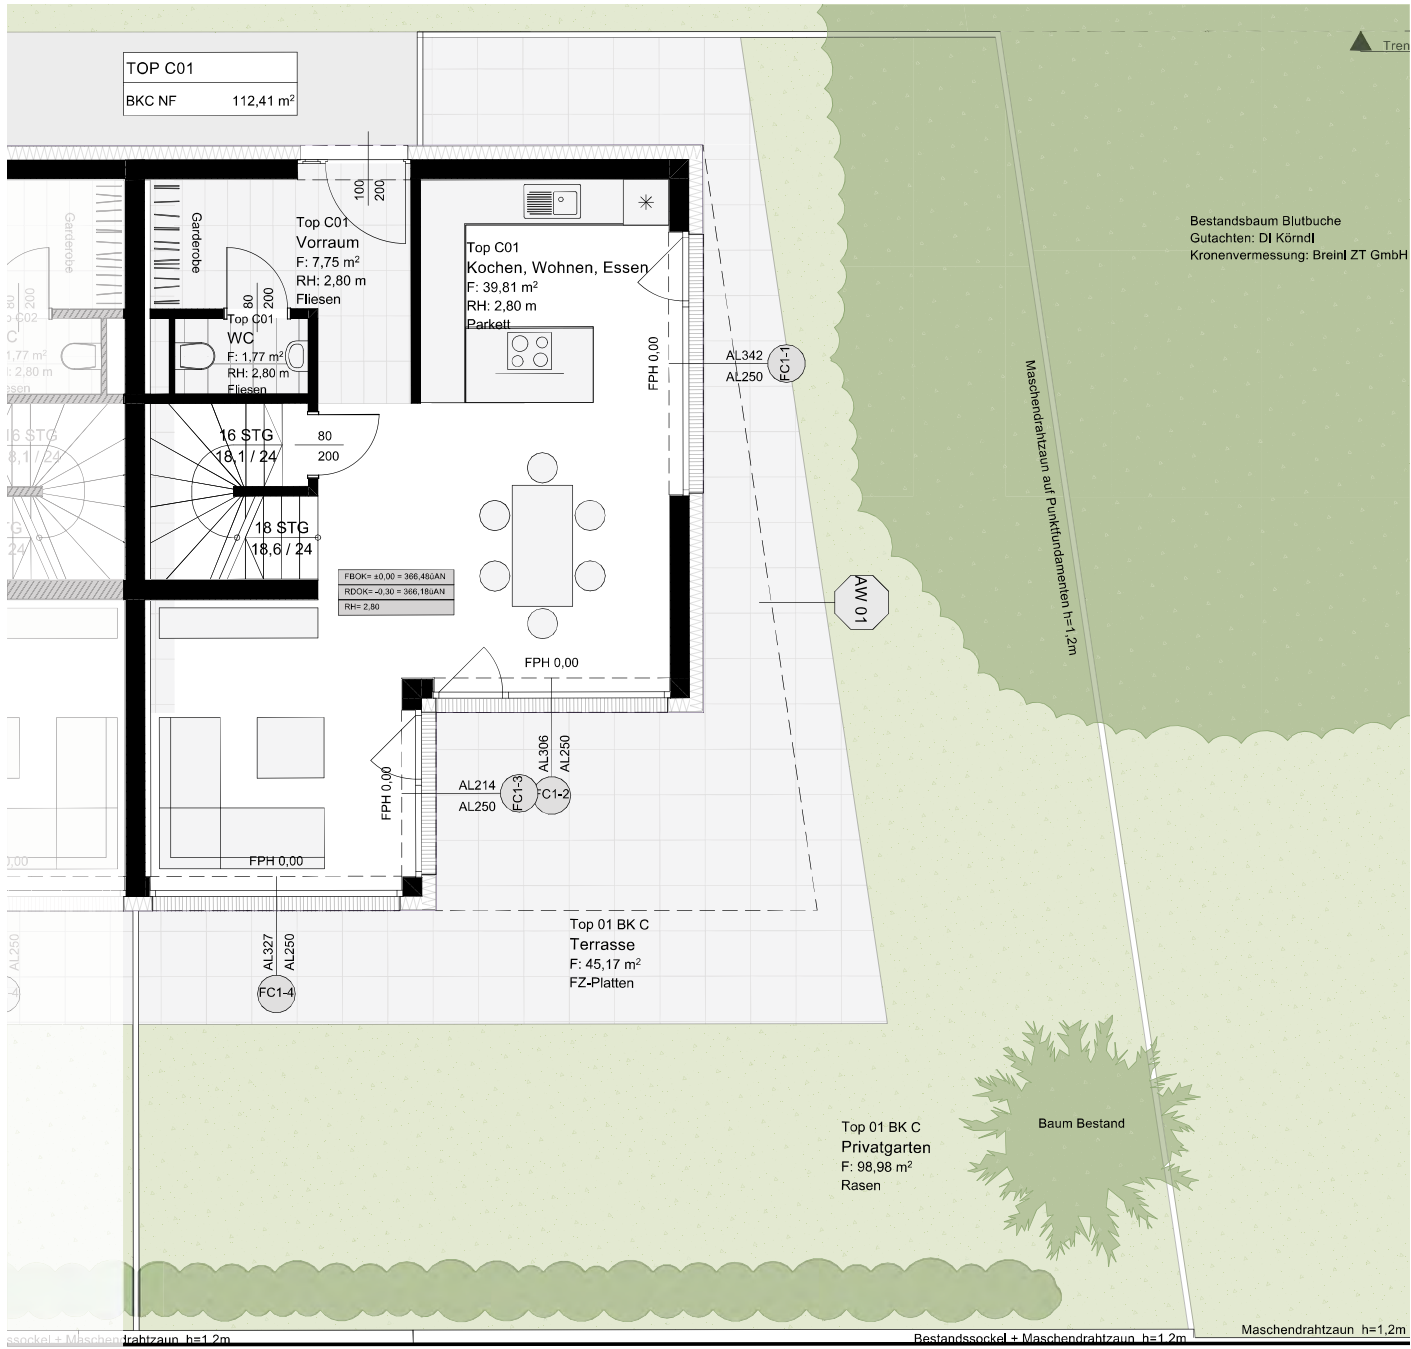


ERDGESCHOSS | 1_100

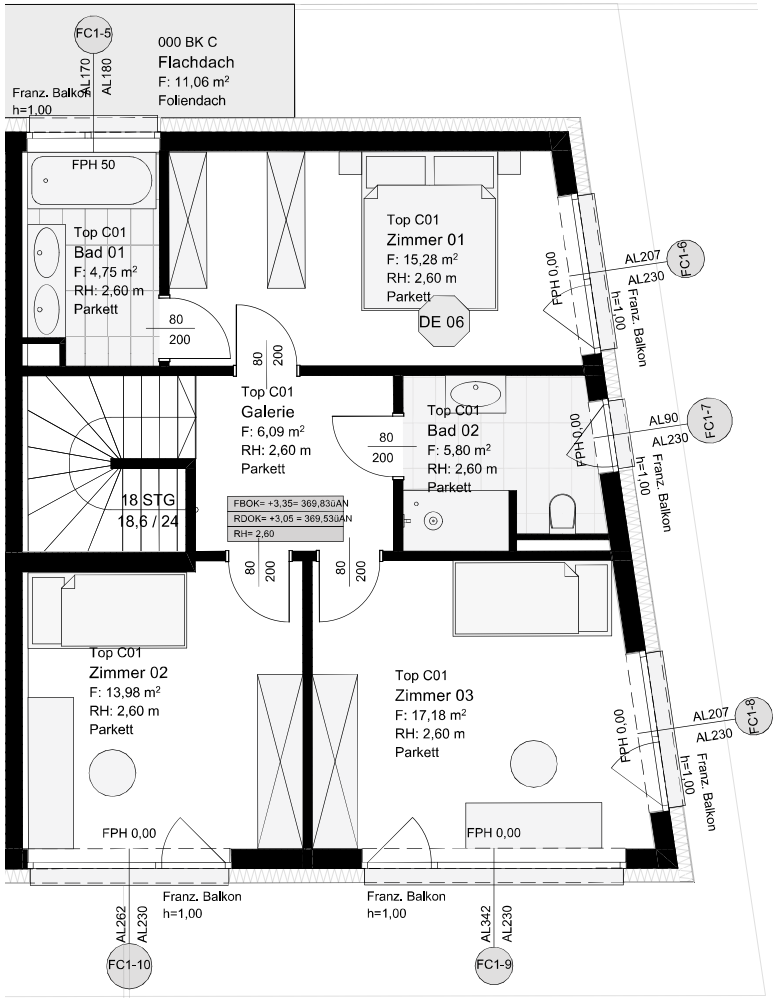

1.OBERGESCHOSS | 1_100

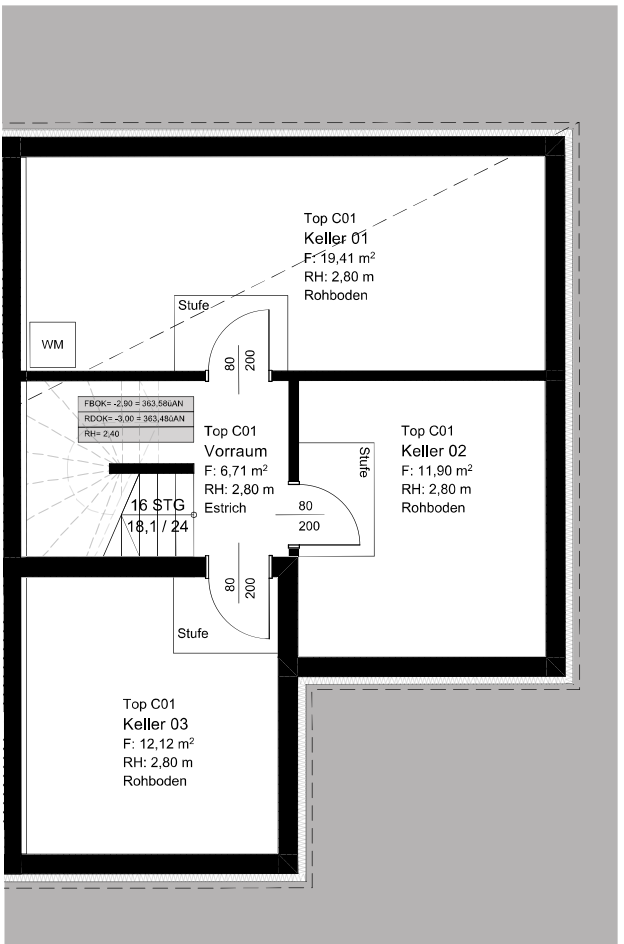

KELLERGESCHOSS | 1_100

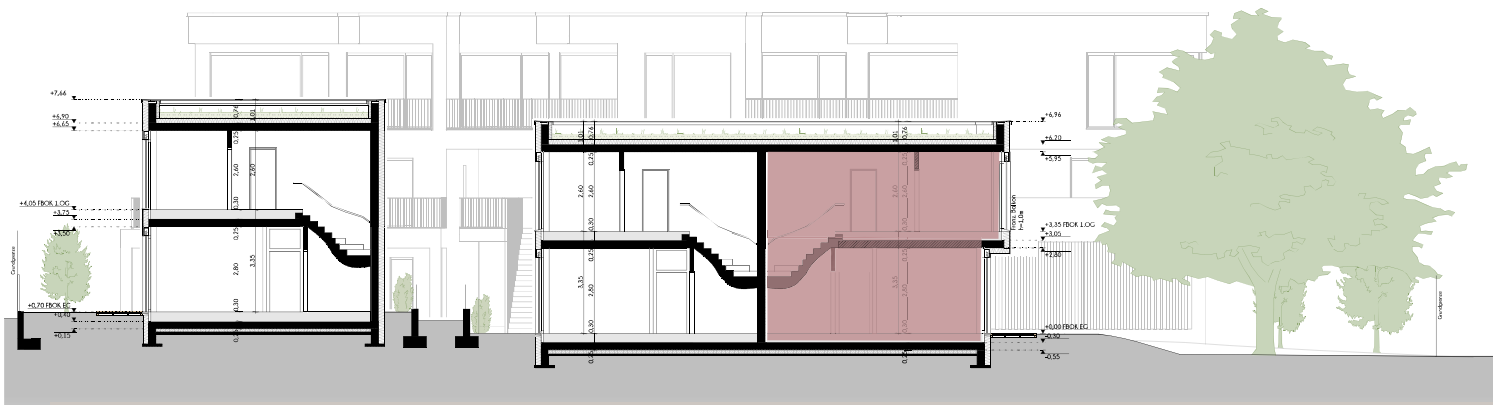

AUSSENANLAGENPLAN