

wohn
raum
werk



WOHNEN AM FUßE VON PETERSBERGEN


PETERSTALSTRASSE

55A-55B | 8043 GRAZ | ST.PETER

P⁴ Zimmer
ENTHOUSE -
Maisonette

wohnung_07b

GESCHOSS	1.OG 2.OG
ZIMMER	4
WOHNNUTZFLÄCHE	117,23m ²
TERRASSE	35,75m ² 22,43m ²
BALKON	5,43m ²
KELLERABTEIL_06	8,52m ²
STELLPLATZ	P05 P07



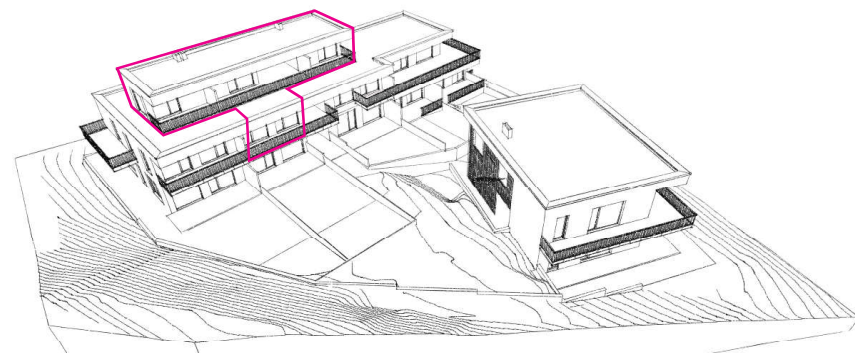




RAUMHÖHE 1. OBERGESCHOSS 2,60m
RAUMHÖHE 2. OBERGESCHOSS 2,60m

www.wohnraumwerk.at

wohn
raum
werk

Hier will ich leben.

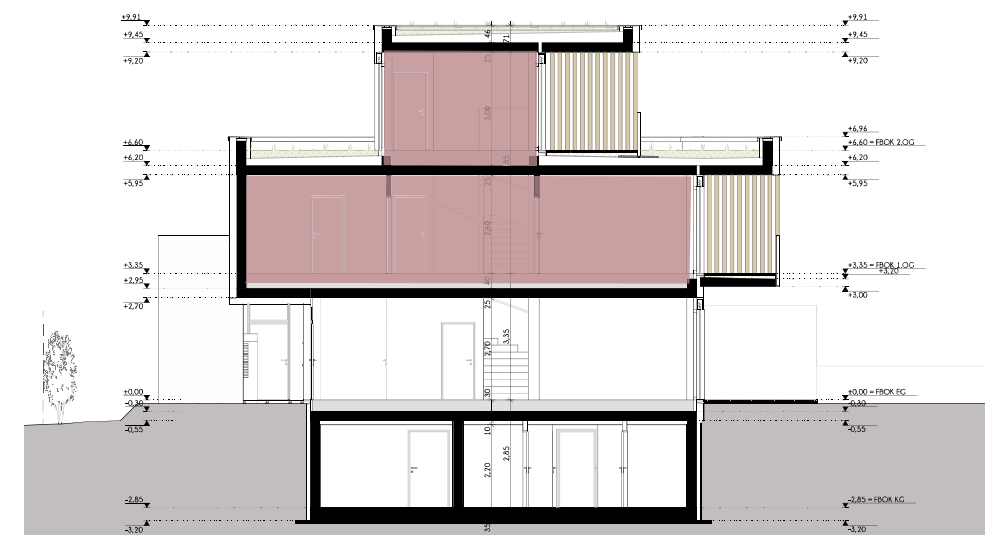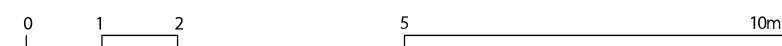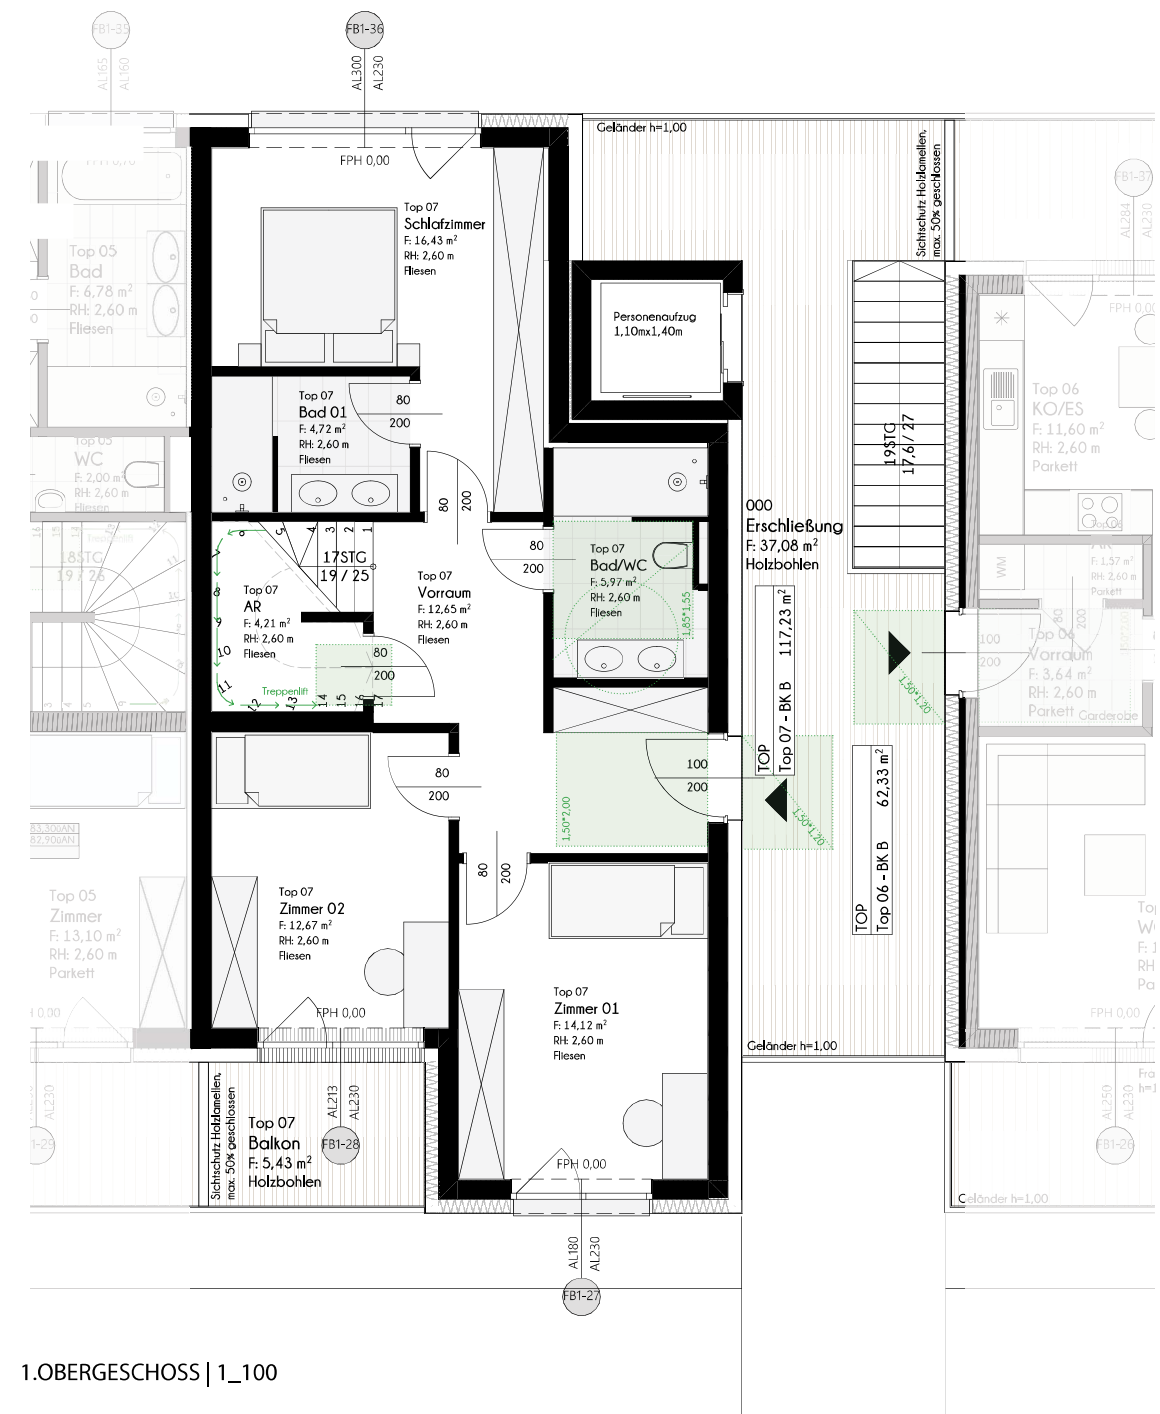

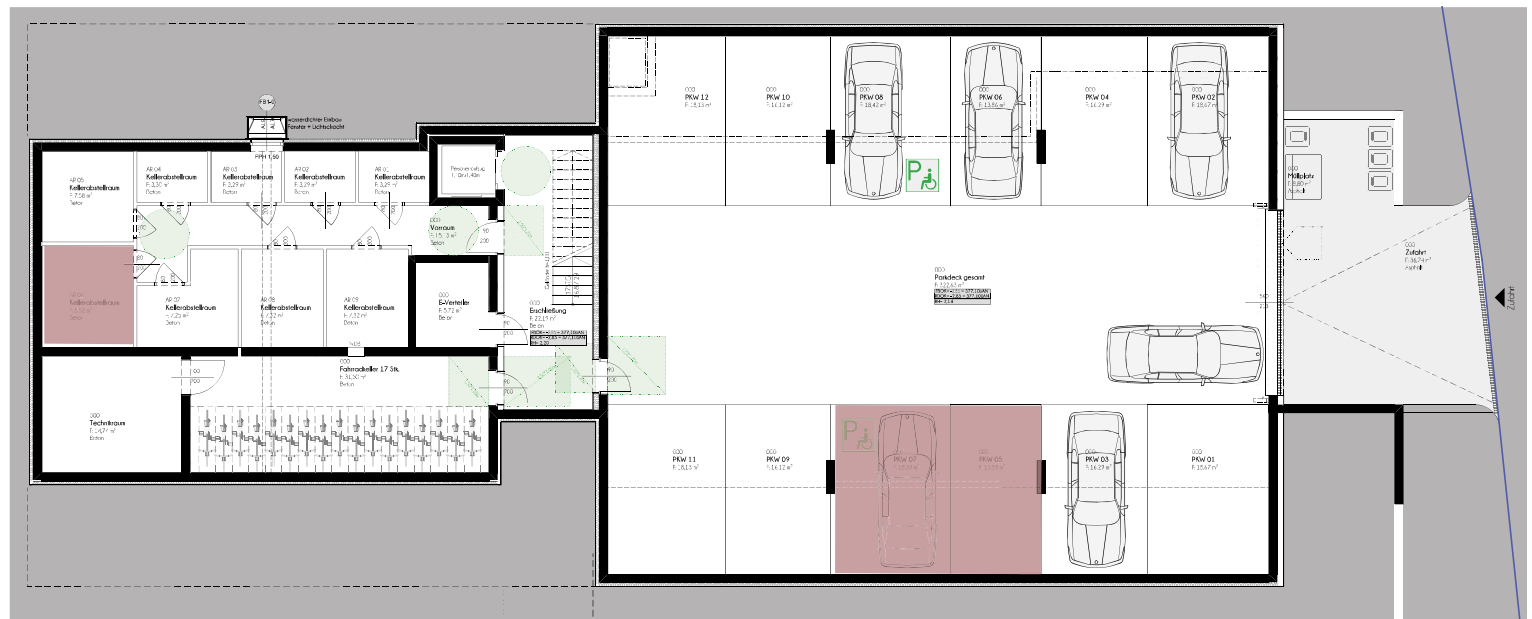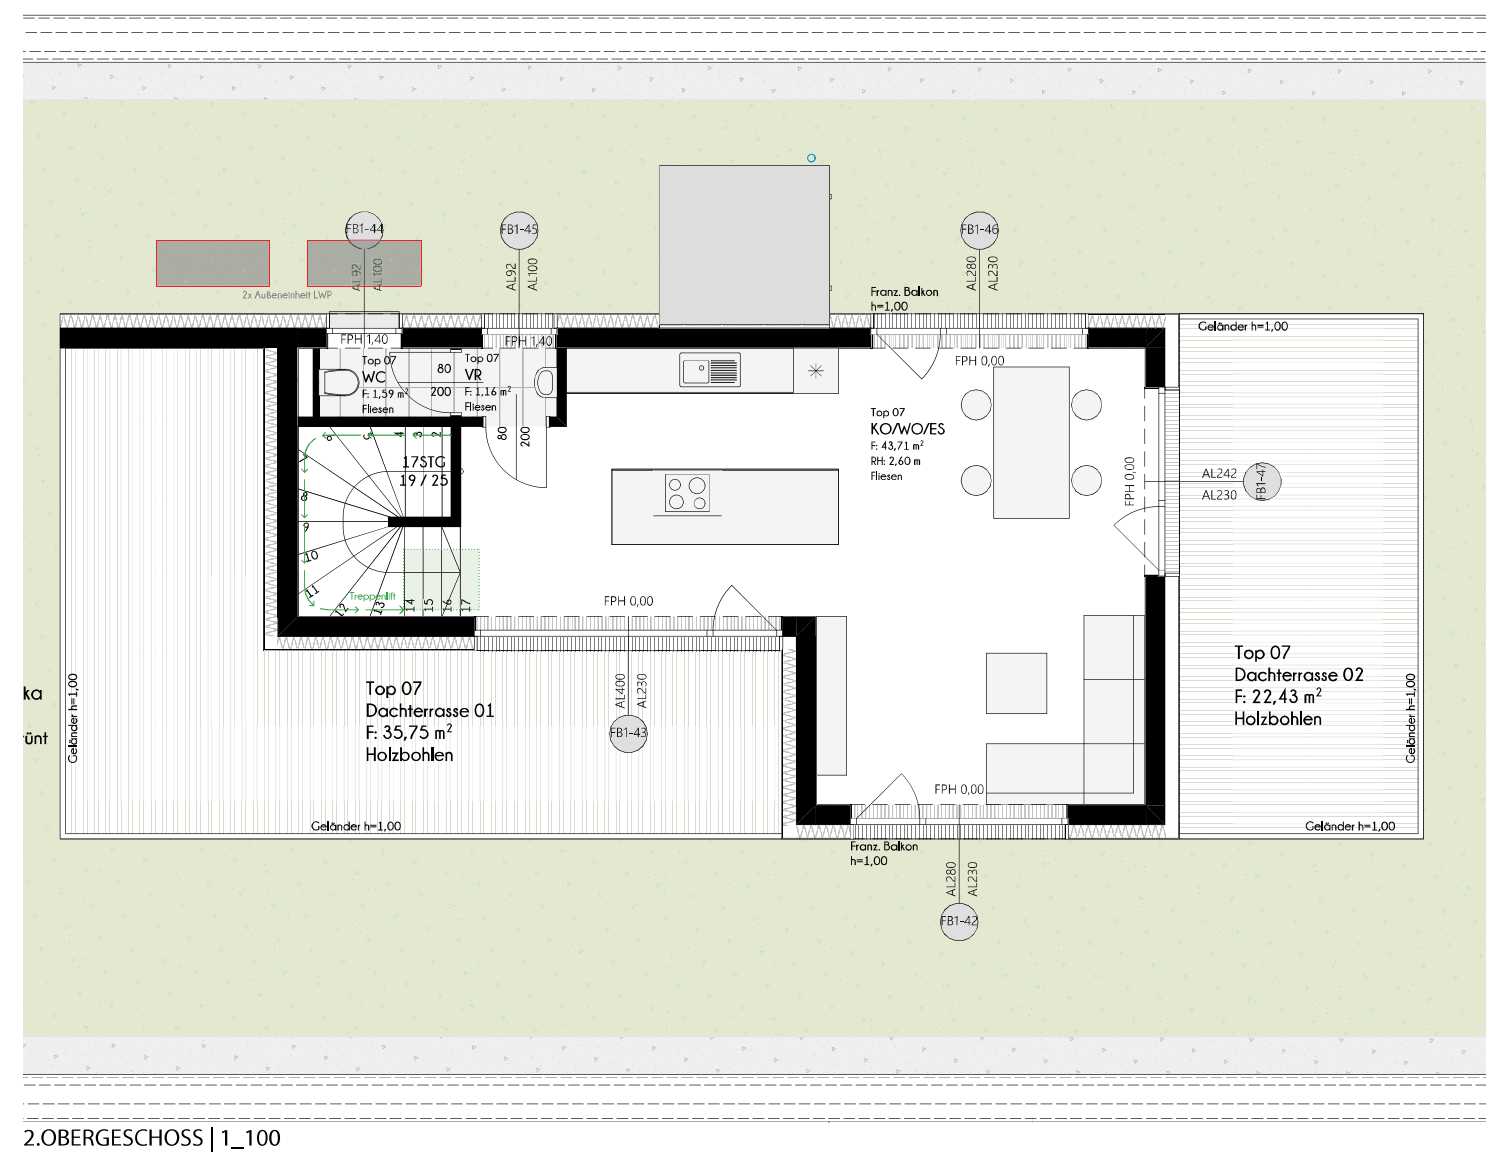

KELLERGESCHOSS

TIEFGARAGE | STELLPLATZZUORDNUNG

BERATUNG & EXKLUSIVER HONORARFREIER VERKAUF

wohnraumwerk

Berit Senger MA, MBA
verkauf@wohnraumwerk.at
+43 664 9207379

PROJEKTENTWICKLUNG & VERTRIEB
wohnraumwerk
Bauträger & Projektentwicklungs GmbH
Marschallgasse 17 | 8020 Graz

Änderungen & Abweichung gegenüber den publizierten Angaben bleiben ausdrücklich vorbehalten. Leistungsumfang gemäß Bau- und Ausstattungsbeschreibung. Bauliche Änderungen vorbehalten. Statische, konstruktive, haustechnische und bauphysikalische Details sind nicht Planinhalt. Dargestellte Möbel und Einrichtungsgegenstände sowie Bepflanzungen haben symbolhaften Charakter. Raum- und Wohnungsgrößen können sich im Rahmen der Detailplanung ändern. Maß- und Flächentoleranz $\pm 3\%$.

