




WOHNEN IN ALT EGGENBERG
BURENSTRASSE
60 | 8020 GRAZ | EGGENBERG


G 2 Zimmer
ARTEN-
Wohnung


wohnung_02

GESCHOSS	EG
ZIMMER	2
WOHNNUTZFLÄCHE	44,32m ²
GARTEN	21,87m ²
TERRASSE	18,90m ²
KA03	7,31m ²
PKW-STELLPLATZ	P08

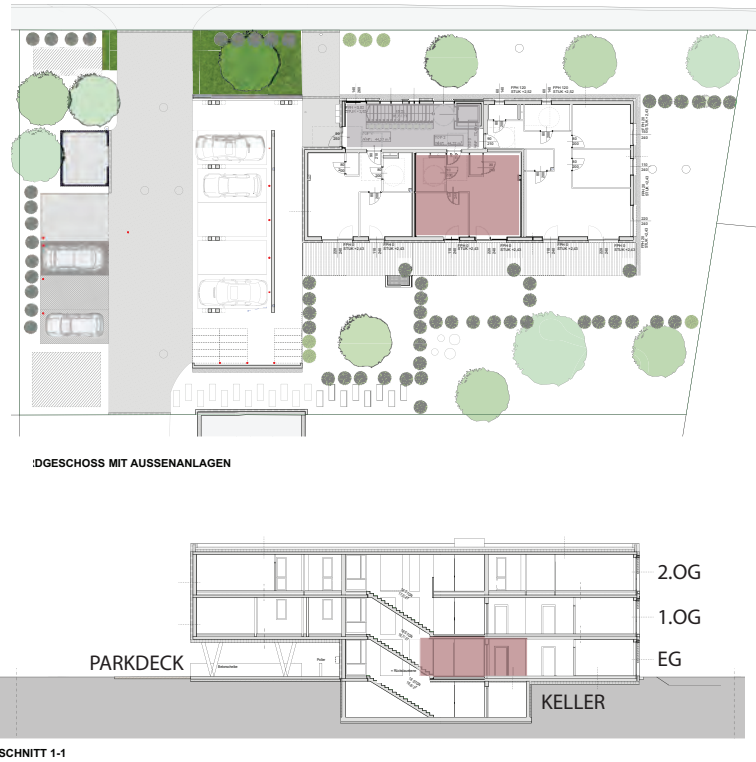


Hier will ich leben.

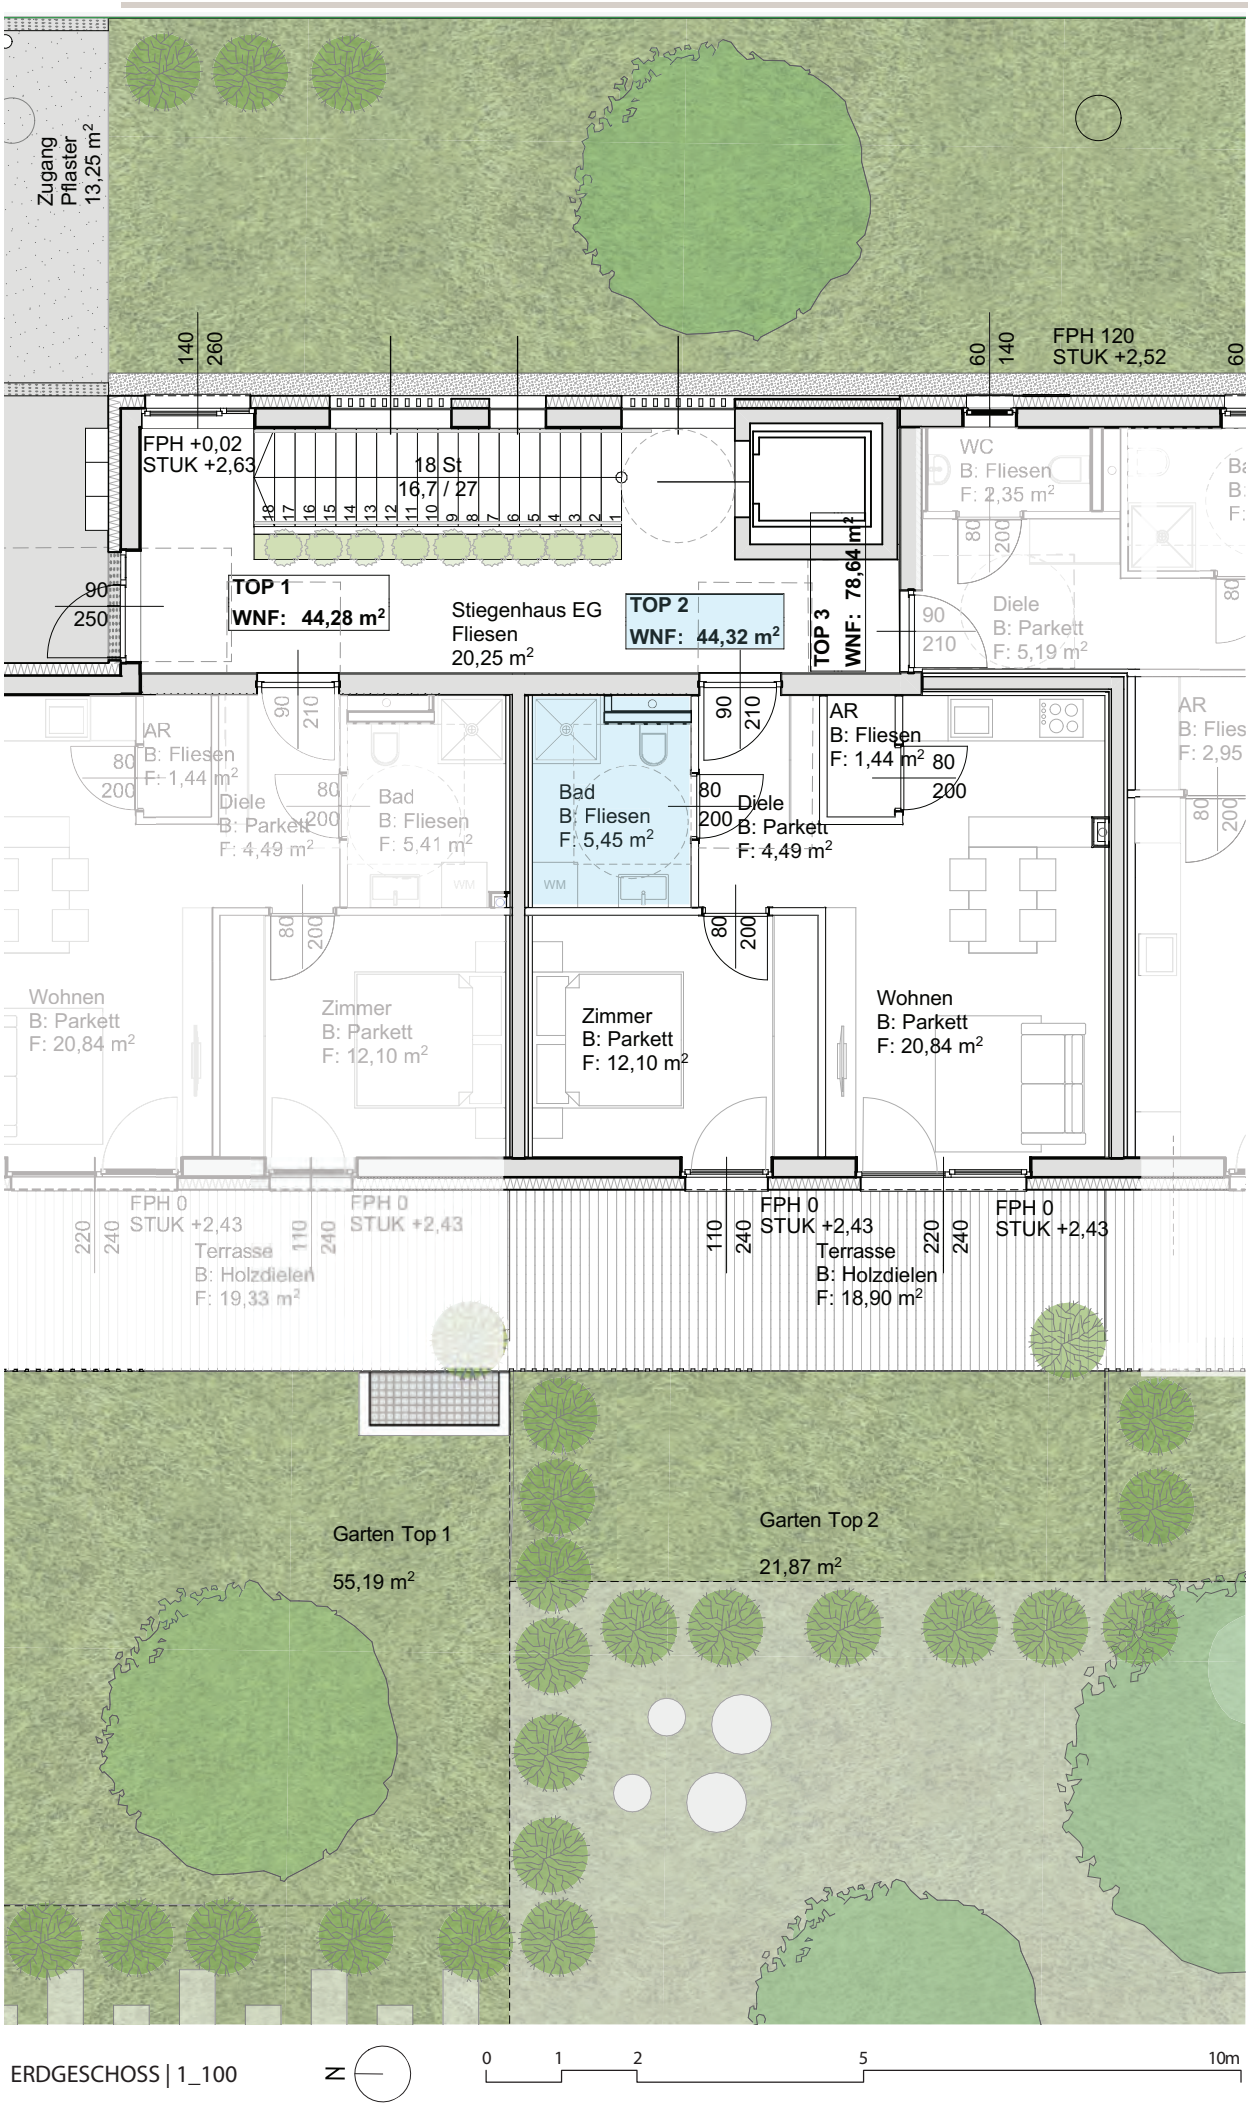


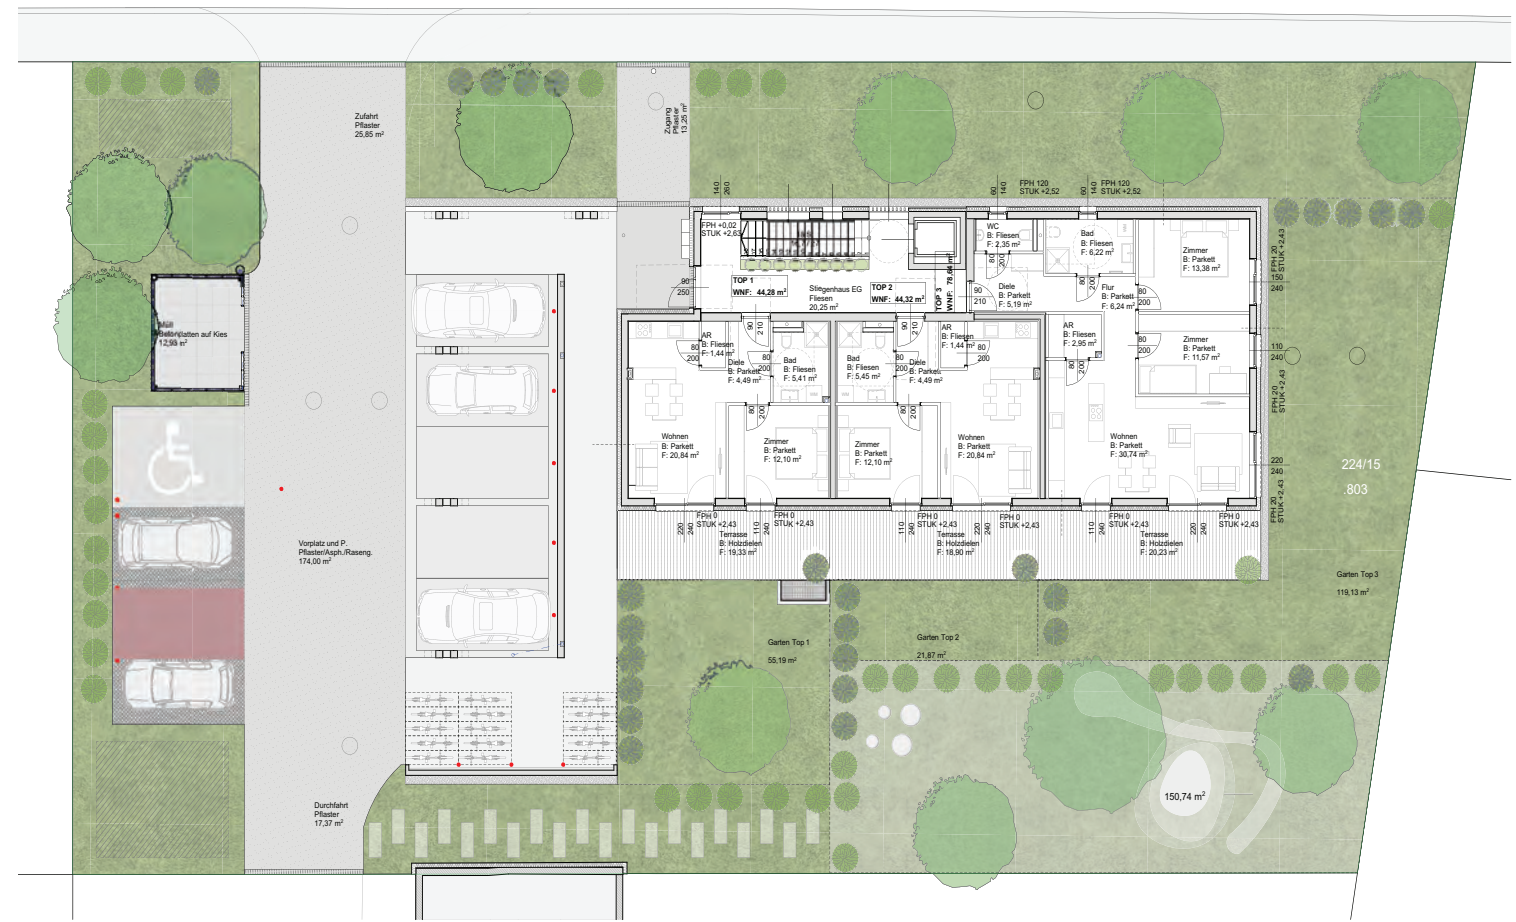

AUSSENANLAGENPLAN | PARKDECK

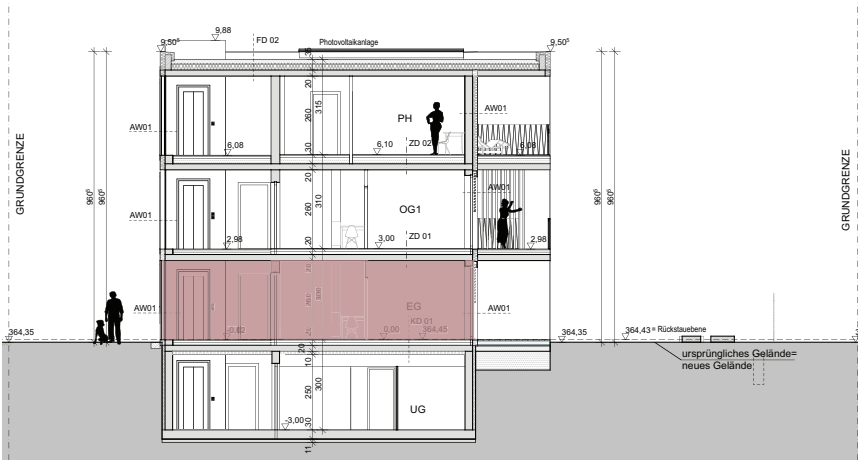

SCHNITT

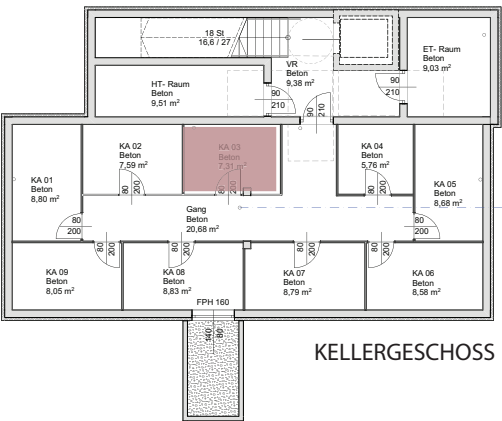

KELLERGEOSCHOSS

BERATUNG & EXKLUSIVER HONORARFREIER VERKAUF


wohnraumwerk

Berit Senger MA, MBA
verkauf@wohnraumwerk.at
+43 664 9207379

PROJEKTENTWICKLUNG & VERTRIEB

wohnraumwerk
Bauträger & Projektentwicklungs GmbH
Marschallgasse 17 | 8020 Graz

Änderungen & Abweichung gegenüber den publizierten Angaben bleiben ausdrücklich vorbehalten. Leistungsumfang gemäß Bau- und Ausstattungsbeschreibung. Bauliche Änderungen vorbehalten. Statische, konstruktive, haustechnische und bauphysikalische Details sind nicht Planinhalt. Dargestellte Möbel und Einrichtungsgegenstände sowie Bepflanzungen haben symbolhaften Charakter. Raum- und Wohnungsgrößen können sich im Rahmen der Detailplanung ändern. Maß- und Flächentoleranz $\pm 3\%$.

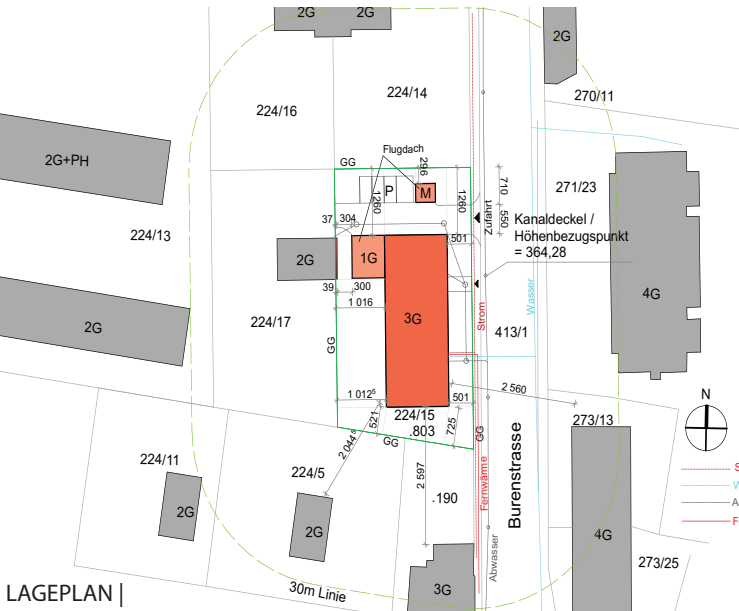

LAGEPLAN |