


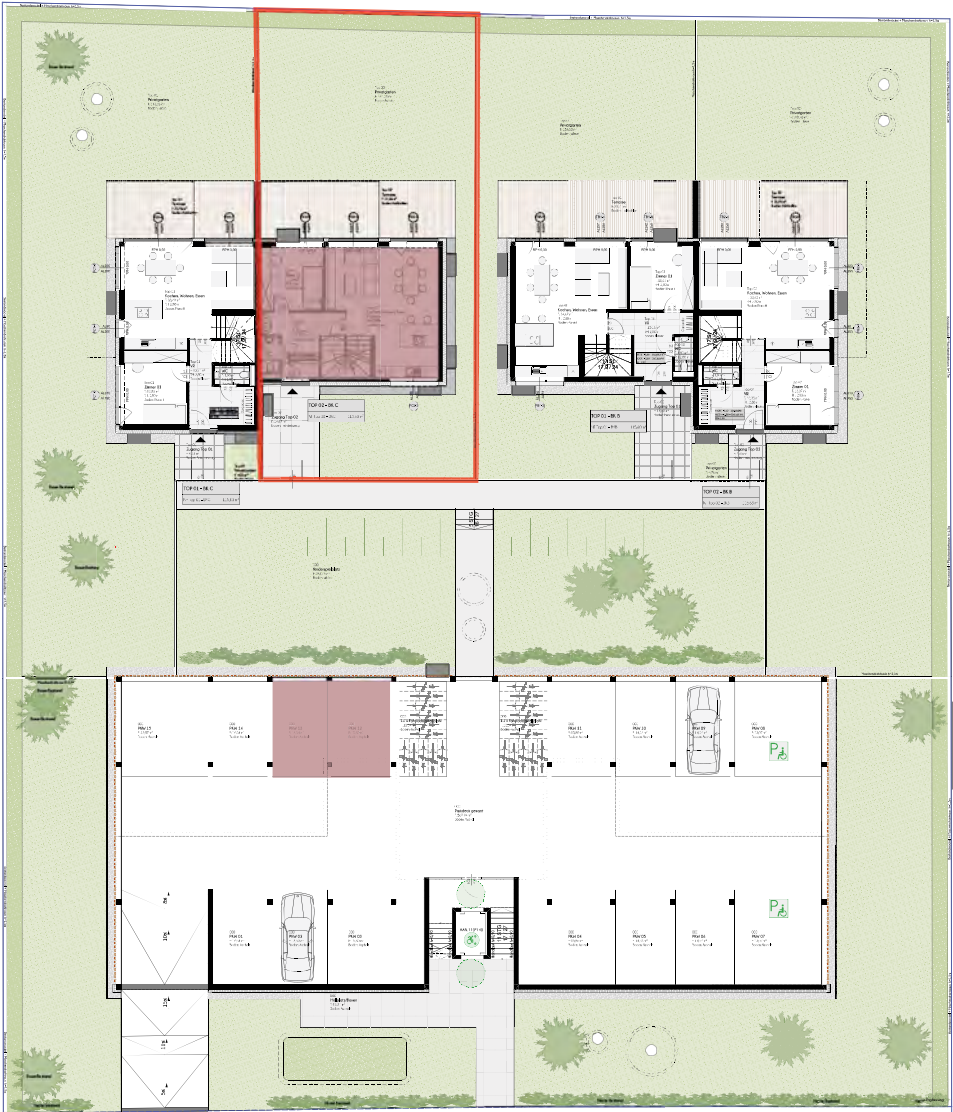

AUSSENANLAGENPLAN | PARKDECK



SYMBOLBILD

WOHNEN IM GRÜNEN ZWISCHEN ORF UND MUR PARK

SCHEIGERGASSE

116A-116B -116C | 8010 GRAZ | ST.PETER

G 4 Zimmer ARTEN- Maisonette

wohnung_02c

GESCHOSS	EG 1.OG
ZIMMER	4
WOHNNUTZFLÄCHE	120,00m ²
GARTEN	161,08m ²
TERRASSE	31,66m ²
BALKONE	18,63m ²
KELLERABTEIL	02c 11,36m ²
PKW-STELLPLATZ	PD P12 P13



RAUMHÖHE	ERDGESCHOSS	2,80m
RAUMHÖHE	1. OBERGESCHOSS	2,60m

BERATUNG & EXKLUSIVER HONORARFREIER VERKAUF




Berit Senger MA, MBA
verkauf@wohnraumwerk.at
+43 664 9207379

PROJEKTENTWICKLUNG & VERTRIEB



wohnraumwerk
Bauträger & Projektentwicklungs GmbH
Marschallgasse 17 | 8020 Graz

Änderungen & Abweichung gegenüber den publizierten Angaben bleiben ausdrücklich vorbehalten. Leistungsumfang gemäß Bau- und Ausstattungsbeschreibung. Bauliche Änderungen vorbehalten. Statische, konstruktive, haustechnische und bauphysikalische Details sind nicht Planinhalt. Dargestellte Möbel und Einrichtungsgegenstände sowie Bepflanzungen haben symbolhaften Charakter. Raum- und Wohnungsgrößen können sich im Rahmen der Detailplanung ändern. Maß- und Flächentoleranz ±3%.

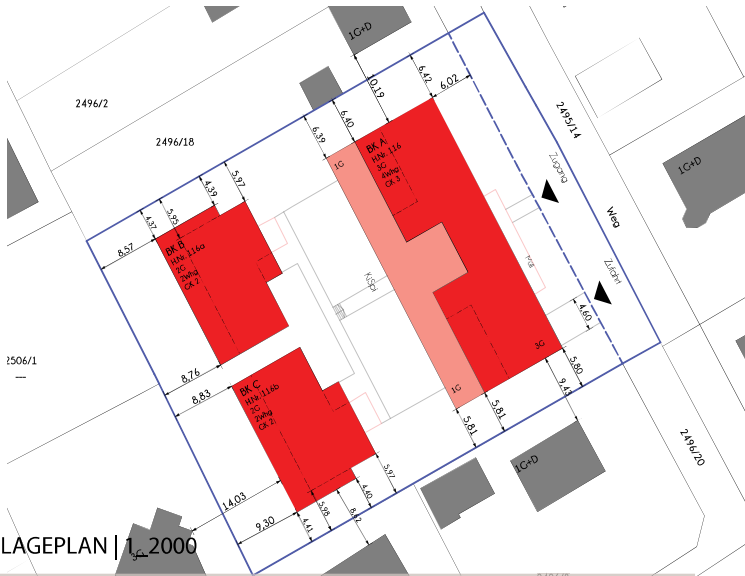

LAGEPLAN | 1:2000

Hier will ich leben.

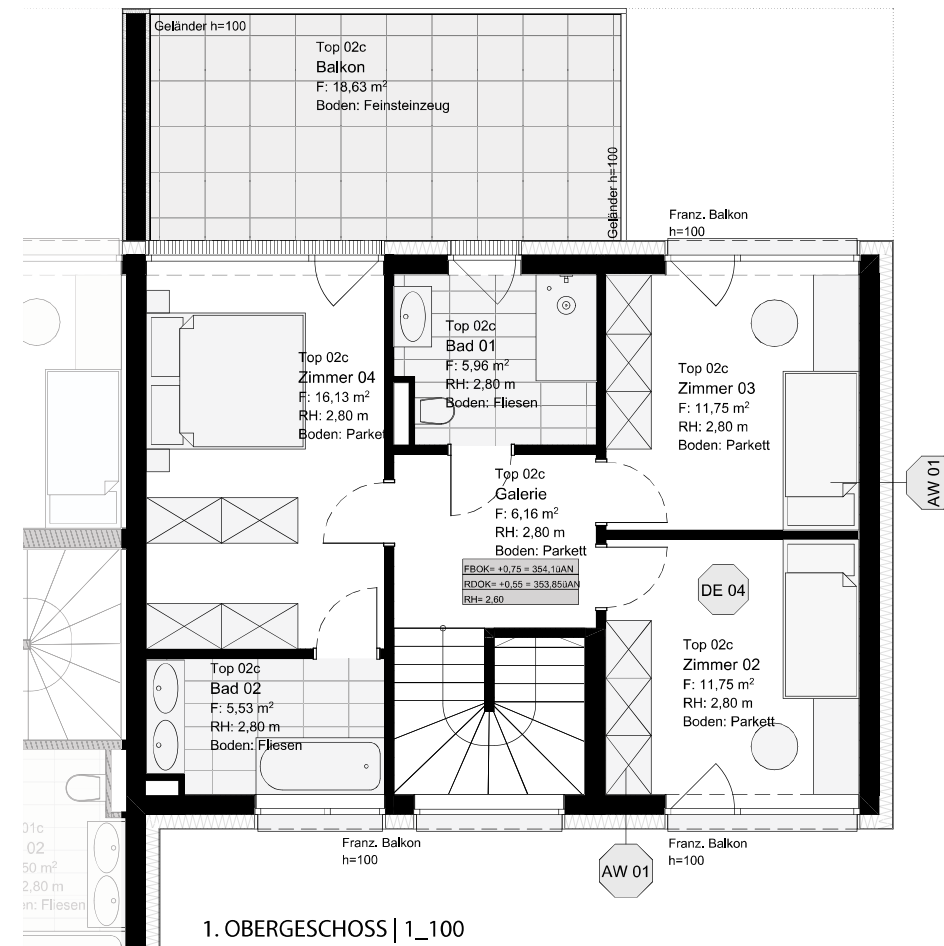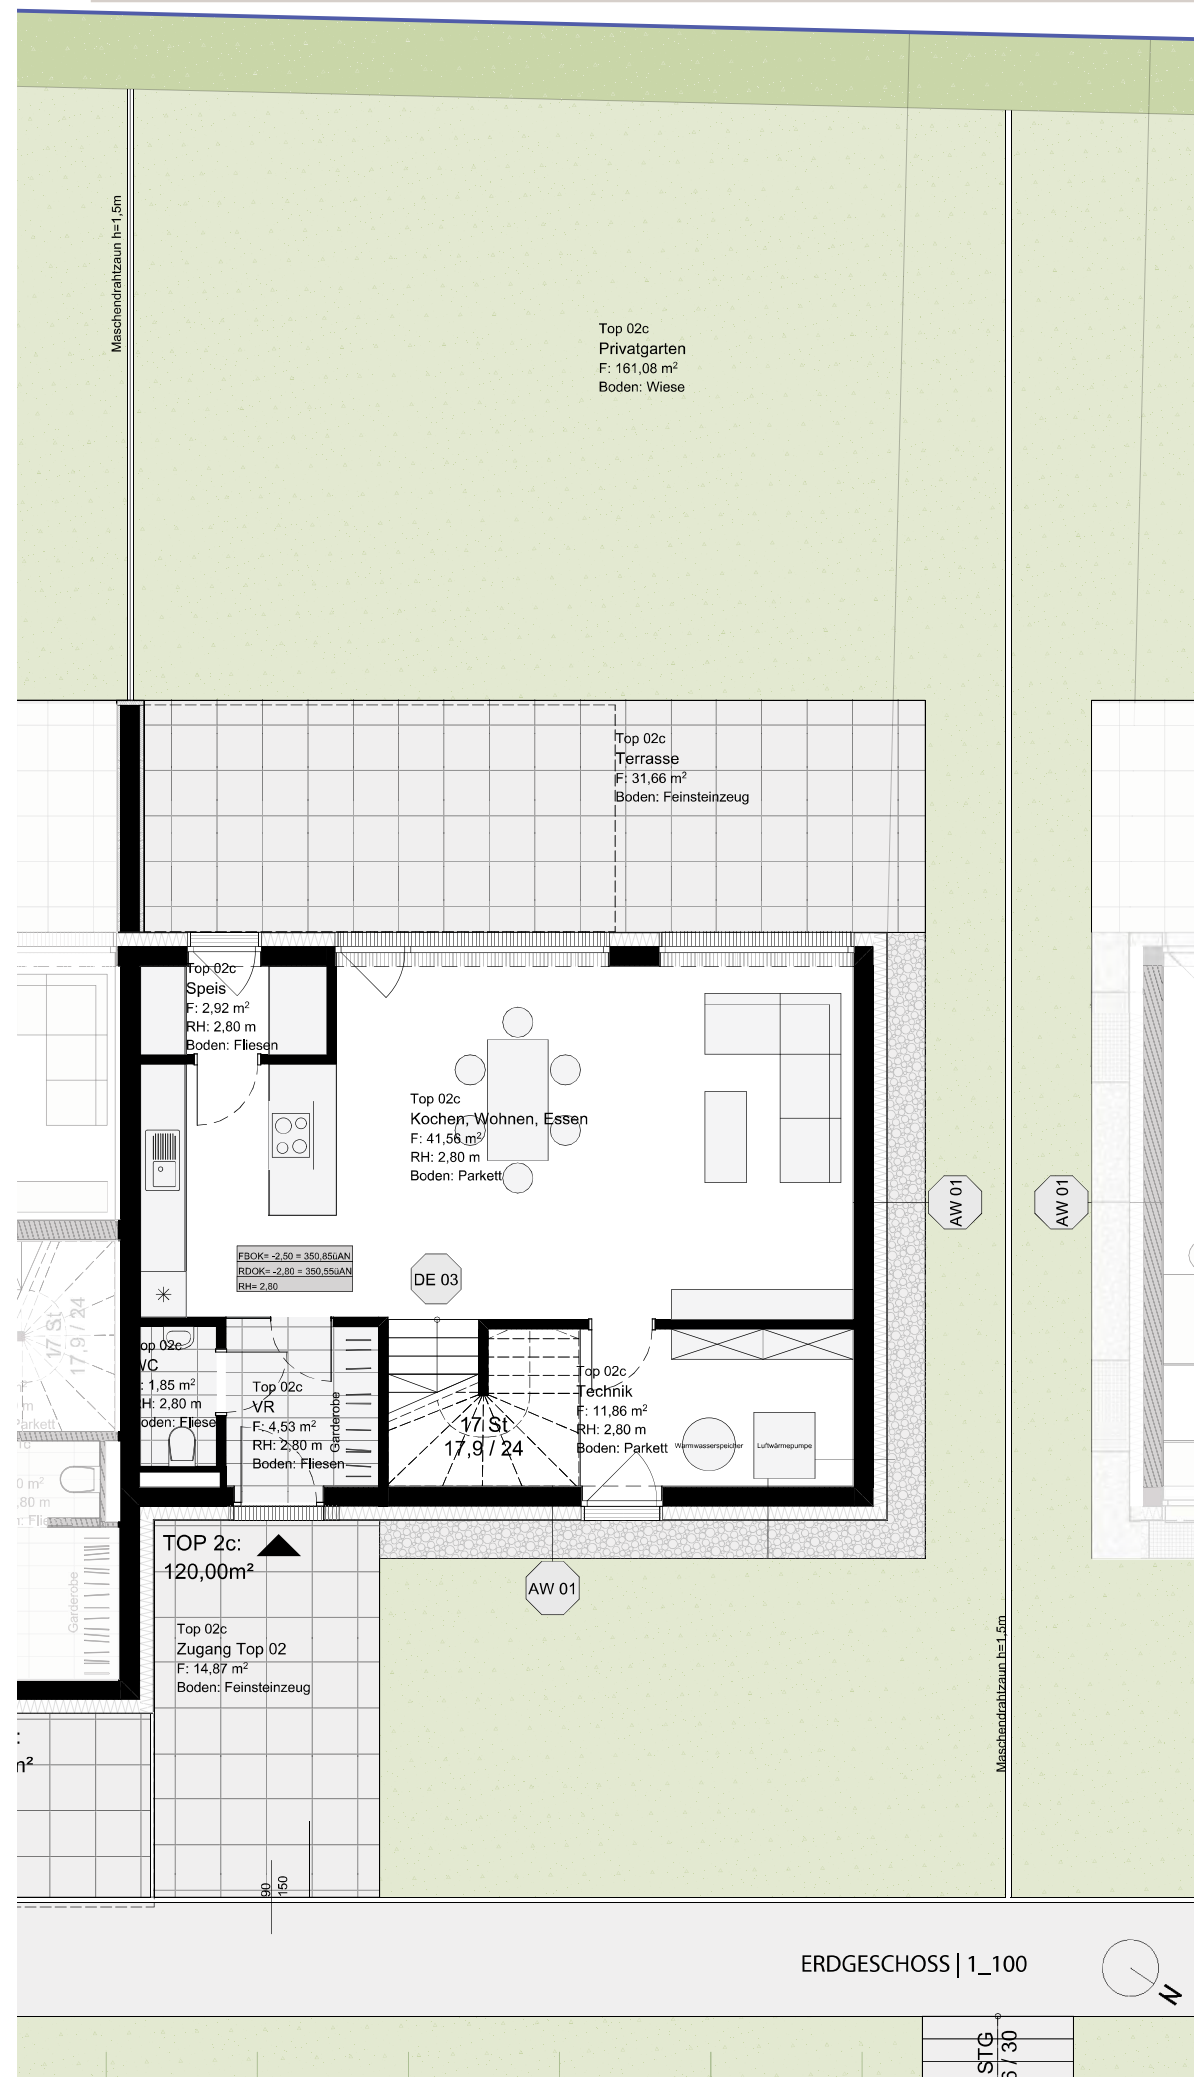

KELLER

