


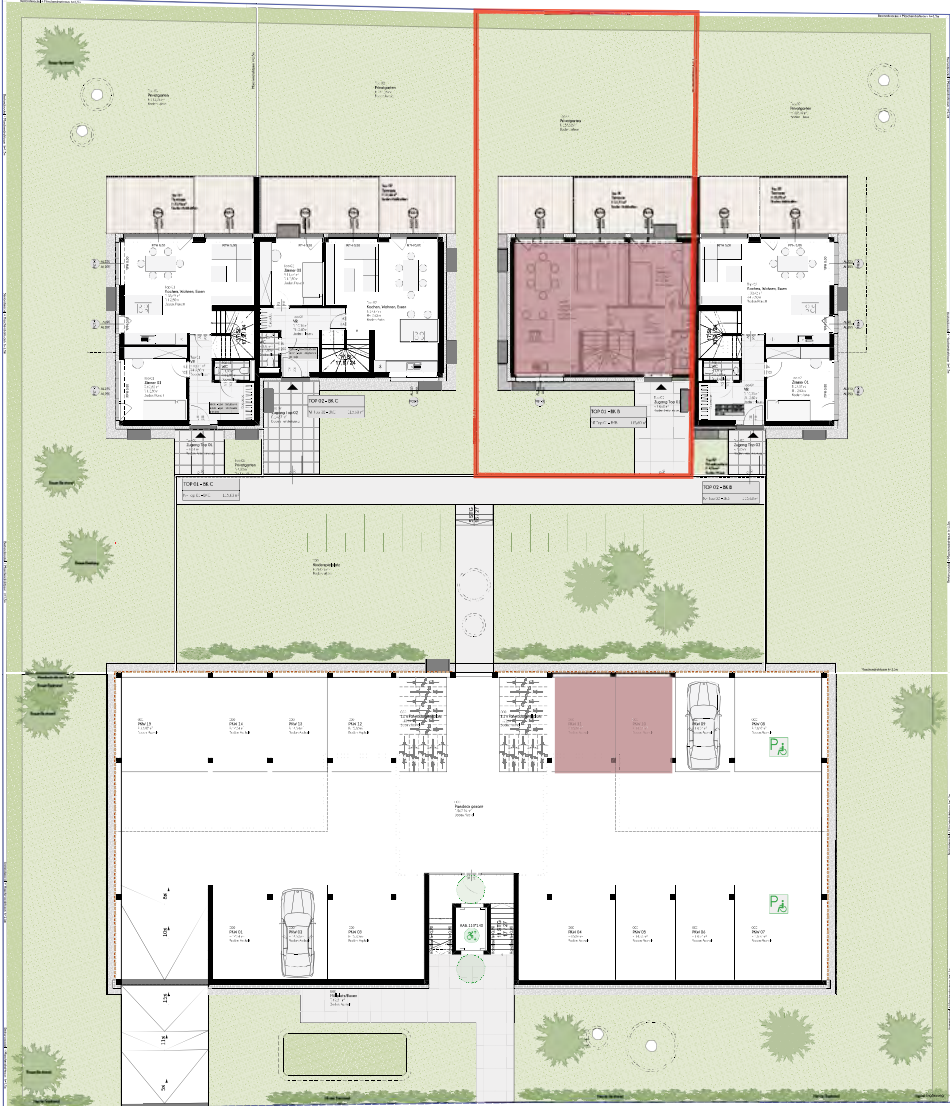

AUSSENANLAGENPLAN | PARKDECK




SYMBOLBILD

WOHNEN IM GRÜNEN ZWISCHEN ORF UND MUR PARK

SCHEIGERGASSE

116A-116B -116C | 8010 GRAZ | ST.PETER

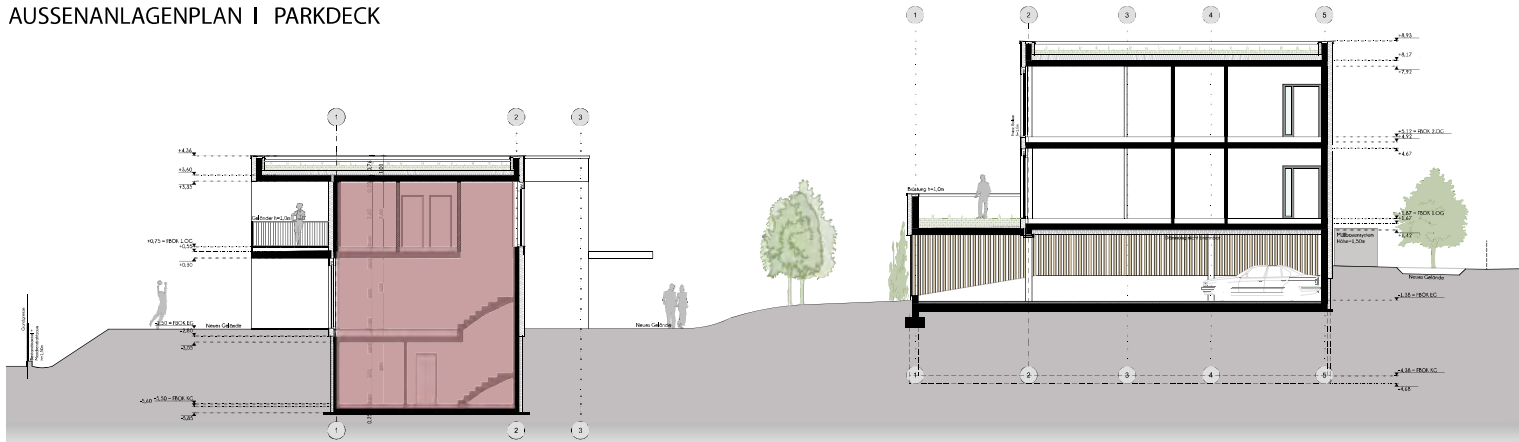


BERATUNG & EXKLUSIVER HONORARFREIER VERKAUF

wohnraumwerk

Berit Senger MA, MBA
verkauf@wohnraumwerk.at
+43 664 9207379

PROJEKTENTWICKLUNG & VERTRIEB
wohnraumwerk
Bauträger & Projektentwicklungs GmbH
Marschallgasse 17 | 8020 Graz

Änderungen & Abweichung gegenüber den publizierten Angaben bleiben ausdrücklich vorbehalten. Leistungsumfang gemäß Bau- und Ausstattungsbeschreibung. Bauliche Änderungen vorbehalten. Statische, konstruktive, haustechnische und bauphysikalische Details sind nicht Planinhalt. Dargestellte Möbel und Einrichtungsgegenstände sowie Bepflanzungen haben symbolhaften Charakter. Raum- und Wohnungsgrößen können sich im Rahmen der Detailplanung ändern. Maß- und Flächentoleranz ±3%.

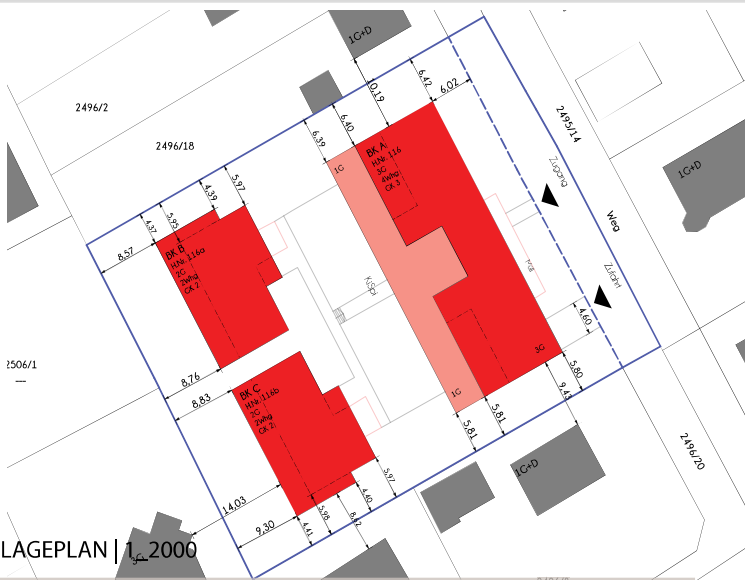

LAGEPLAN | 1:2000

G 5 Zimmer ARTEN- Maisonette

wohnung_01b

GESCHOSS	KG EG 1.OG
ZIMMER	5
WOHNNUTZFLÄCHE	115,60m²
GARTEN	158,52m²
TERRASSE	31,71m²
BALKONE	18,81m²
KELLER	61,35m²
PKW-STELLPLATZ PD	P10 P11



RAUMHÖHE	ERDGESCHOSS	2,80m
RAUMHÖHE	1. OBERGESCHOSS	2,60m

Hier will ich leben.

