


wohnraumwerk



JANDLWEG 3

8010 GRAZ - WALTENDORF

wohnung 03

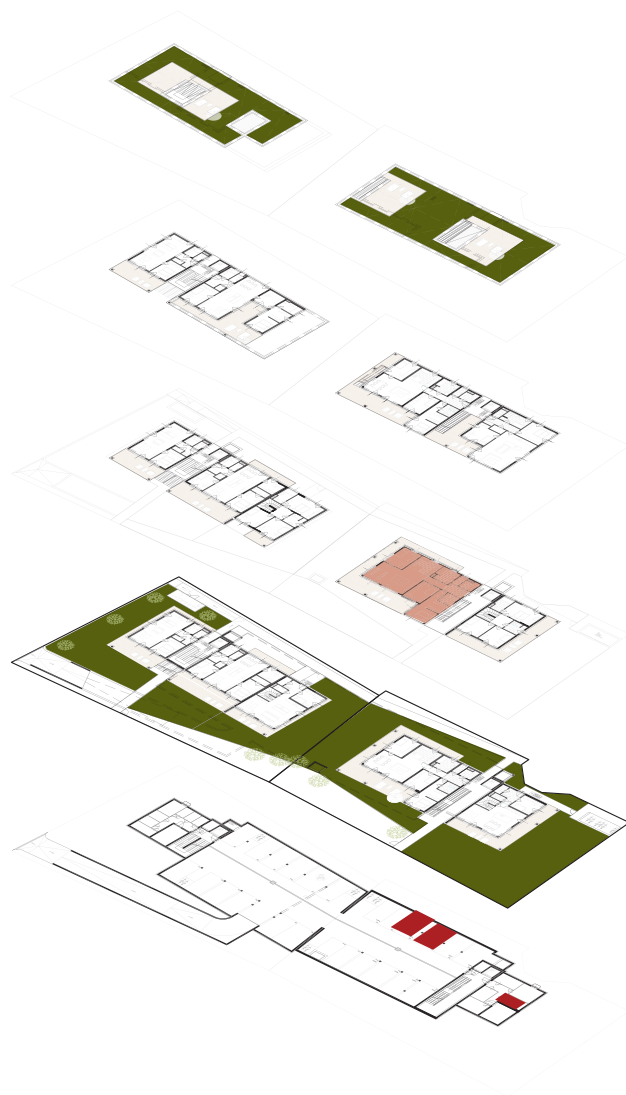



wohnraumwerk
Bauträger & Projektentwicklungs GmbH
Marschallgasse 17, 8020 Graz
www.wohnraumwerk.at


WOHNUNG 03 **JW 03**
WOHNNUTZFLÄCHE 107,28m²


TERRASSE.....50,90m²

KELLERABTEIL.....6,53m²

PARKPLATZ.....3/4

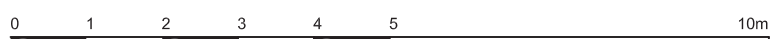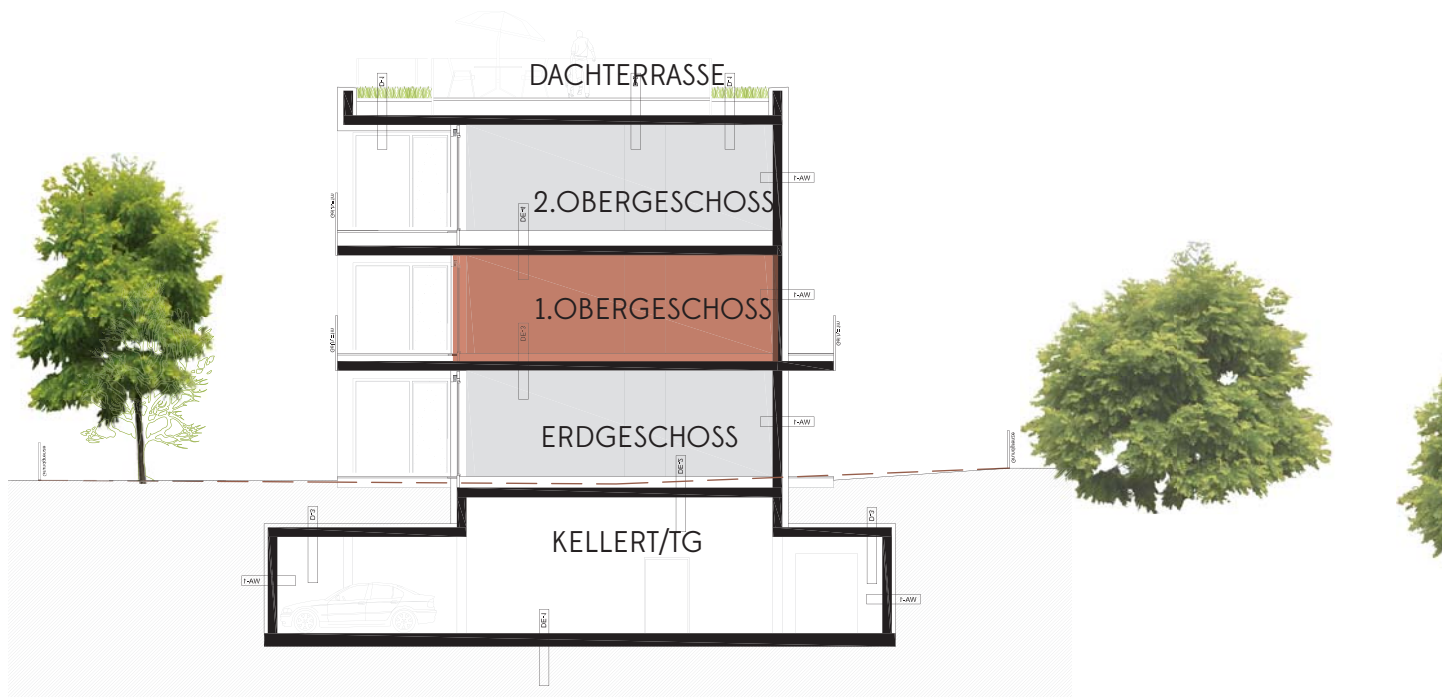

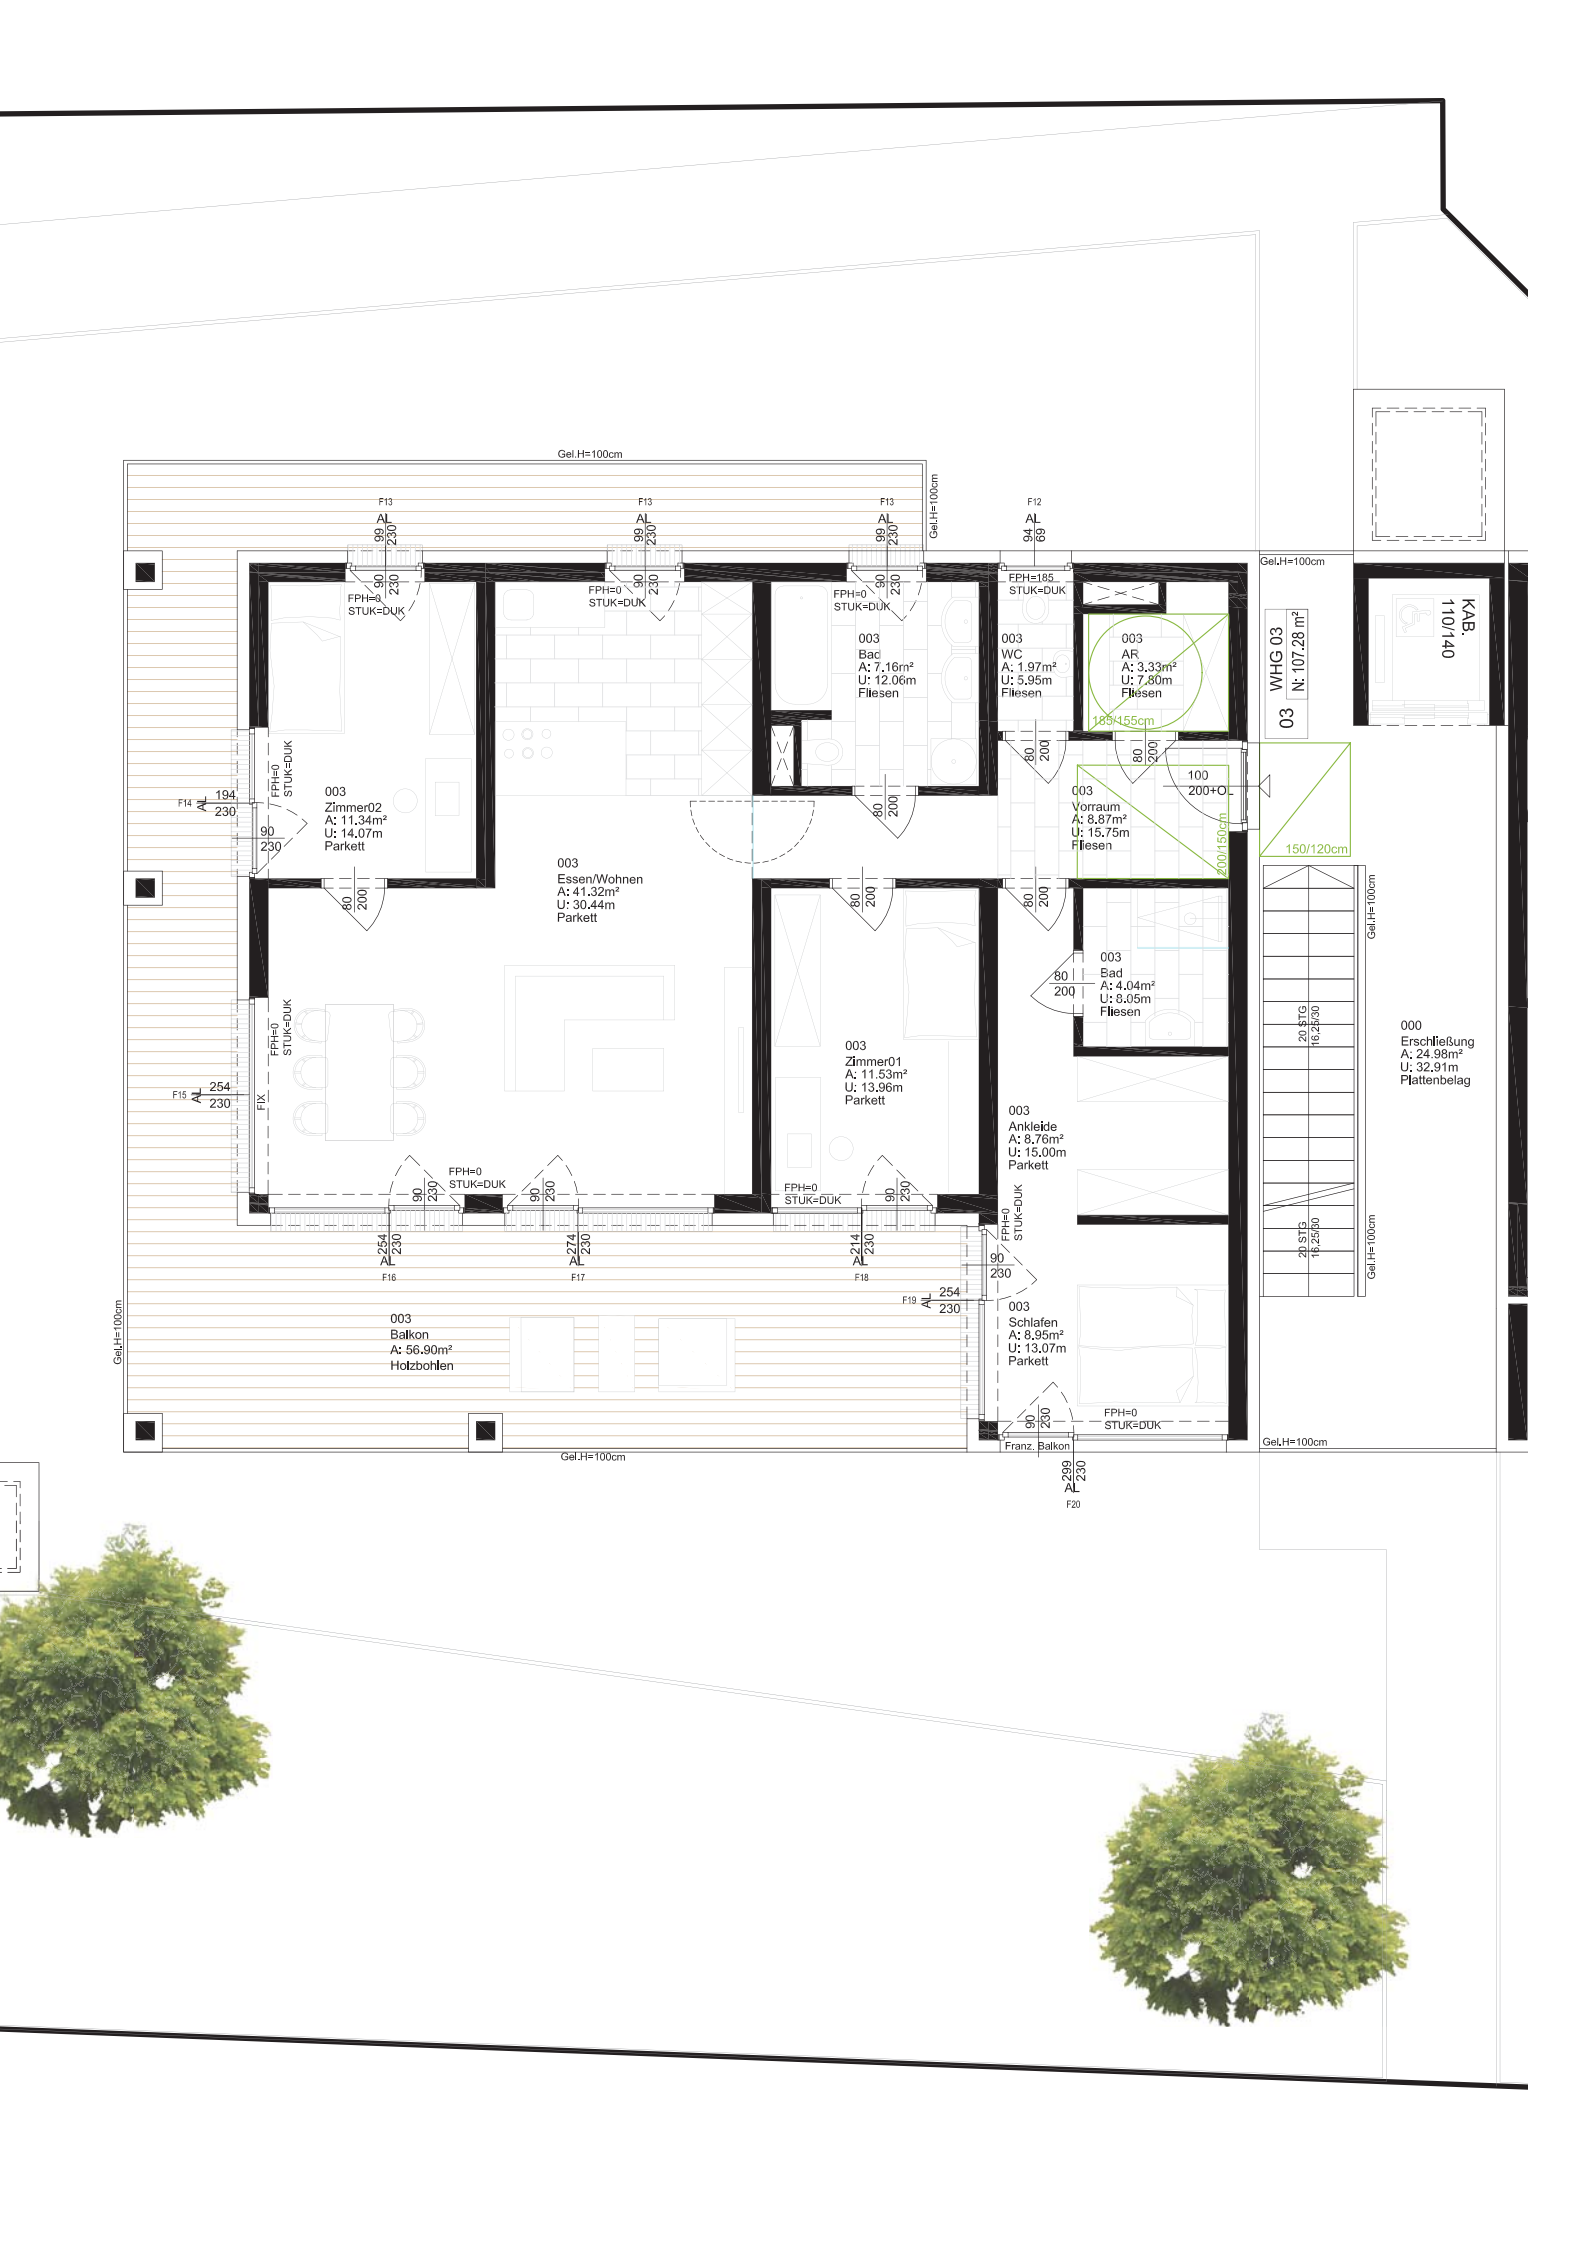

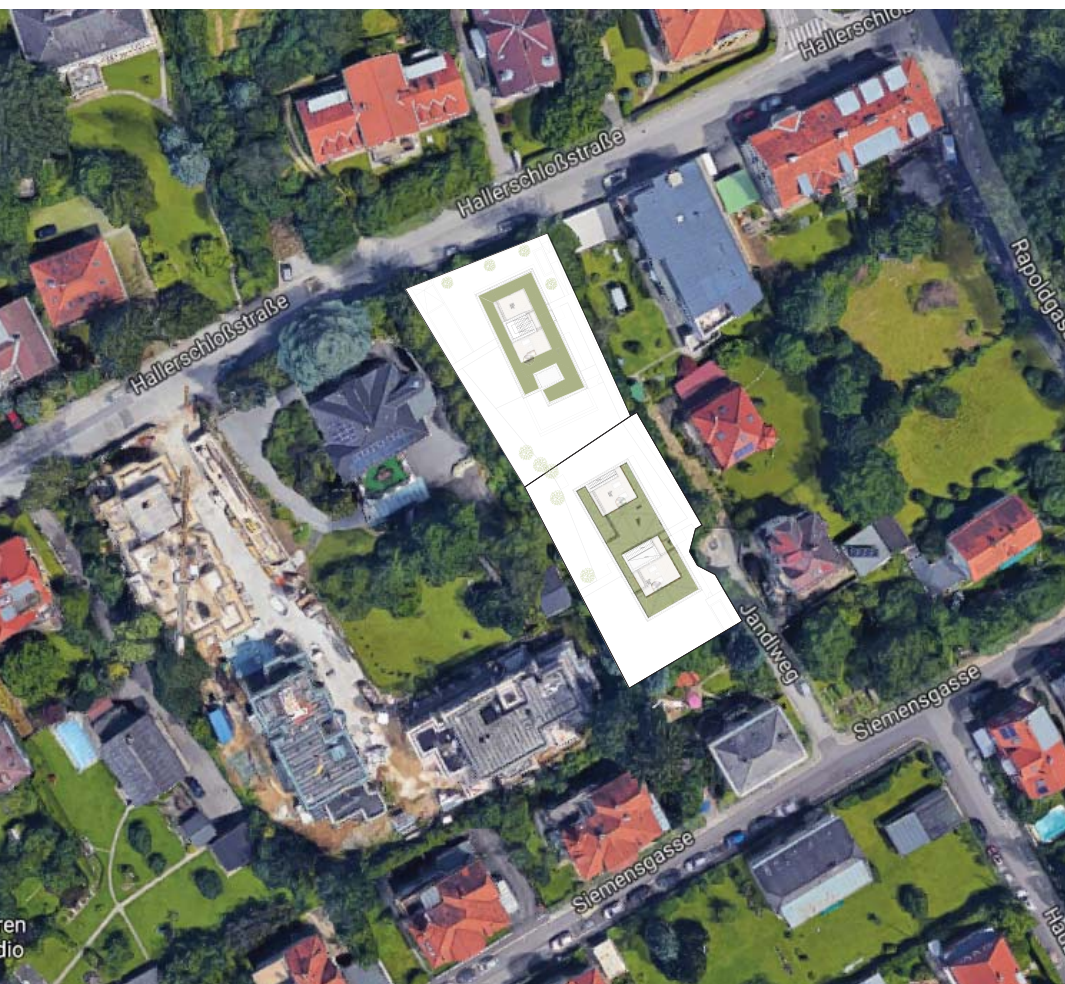

Am Ruckerlberg, einer der elegantesten Wohngegenden von Graz, entsteht das Vorzeigeprojekt der wohnraumwerk Bauträger GmbH:

„Am Fuße des Ruckerlbergs“ - In absoluter Ruhelage zwischen den Bezirken St. Leonhard und Waltendorf gelegen, entstehen 11 exklusiv ausgestattete Wohneinheiten zwischen 2 und 5 Zimmern mit viel Licht und Südwest-Ausrichtung und einem einmaligen, unverbaubaren Blick Richtung Herz-Jesu-Kirche- dieser Anblick sucht seinesgleichen!



Die großzügigen Eigengärten, Terrassen und Dachterrassen laden zum anspruchsvollen Wohlfühlen ein.

Verwöhnte Kenner werden dieses Projekt lieben!

BERATUNG UND
HONORARFREIER VERKAUF

BERIT SENDER MA, MBA
bs@wohnraumwerk.at

0664/9207379